


PLAN EWAKUACJI

PUBLICZNA SZKOŁA PODSTAWOWA NR 3 W DĘBICY

BUDYNEK GŁÓWNY

RZUT PIWNIC

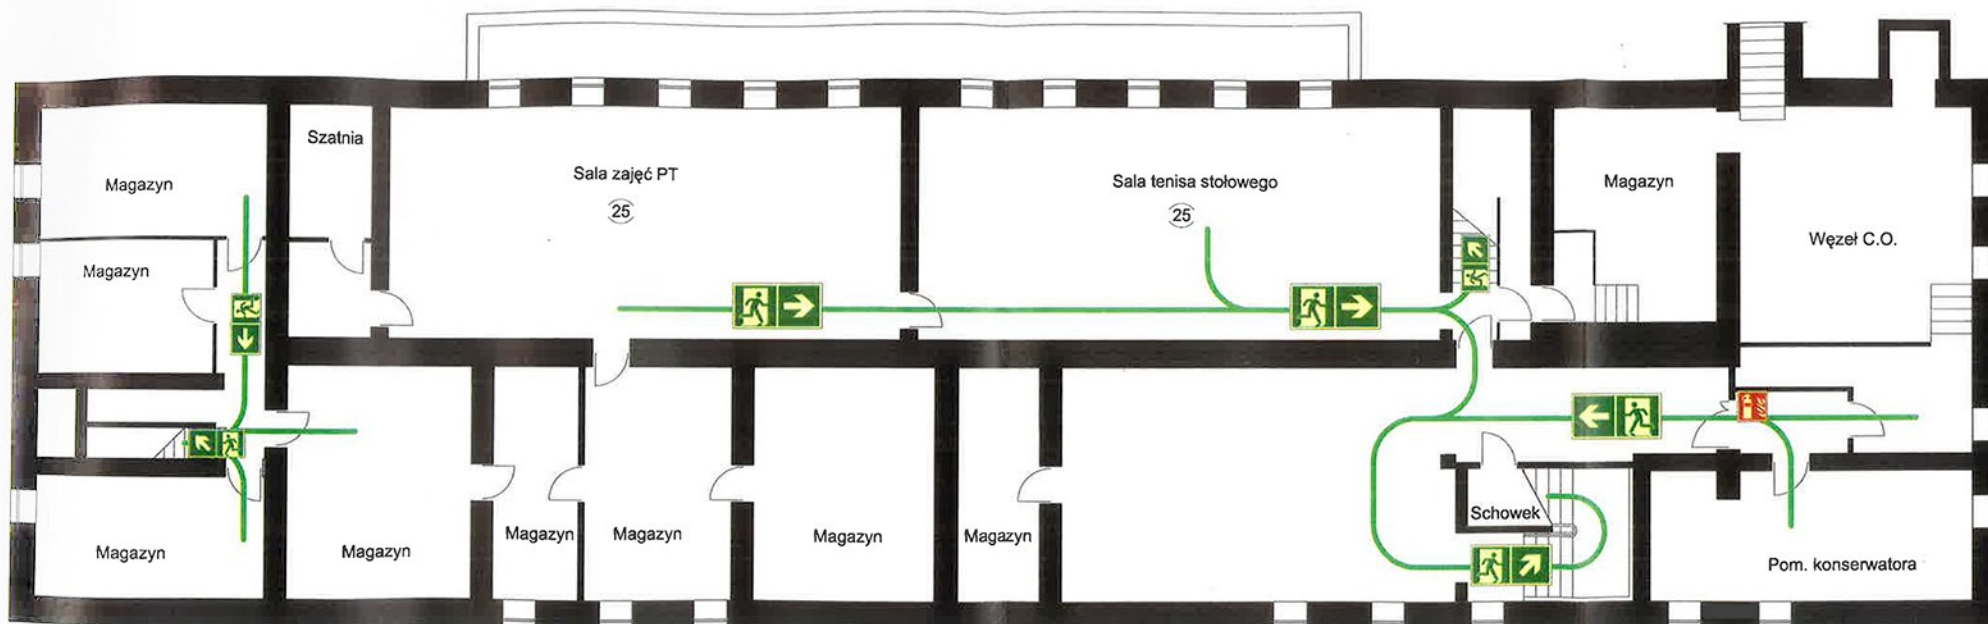

LEGENDA

● - Miejsce usytuowania planu

5 - Ilość osób w pomieszczeniu

- Znak schody w górę

- Znak drzwi ewakuacyjne

- Znak kierunku ewakuacji

- Droga ewakuacyjna

- Gaśnica

- Hydrant wewnętrzny

A. Kuczyński

SPECJALISTA
do Oceny i Przeprowadzania
audytów i weryfikacji
audytów i weryfikacji

SPECJALISTA
do Oceny i Przeprowadzania
audytów i weryfikacji


Data wykonania: listopad 2018 r.

PLAN EWAKUACJI





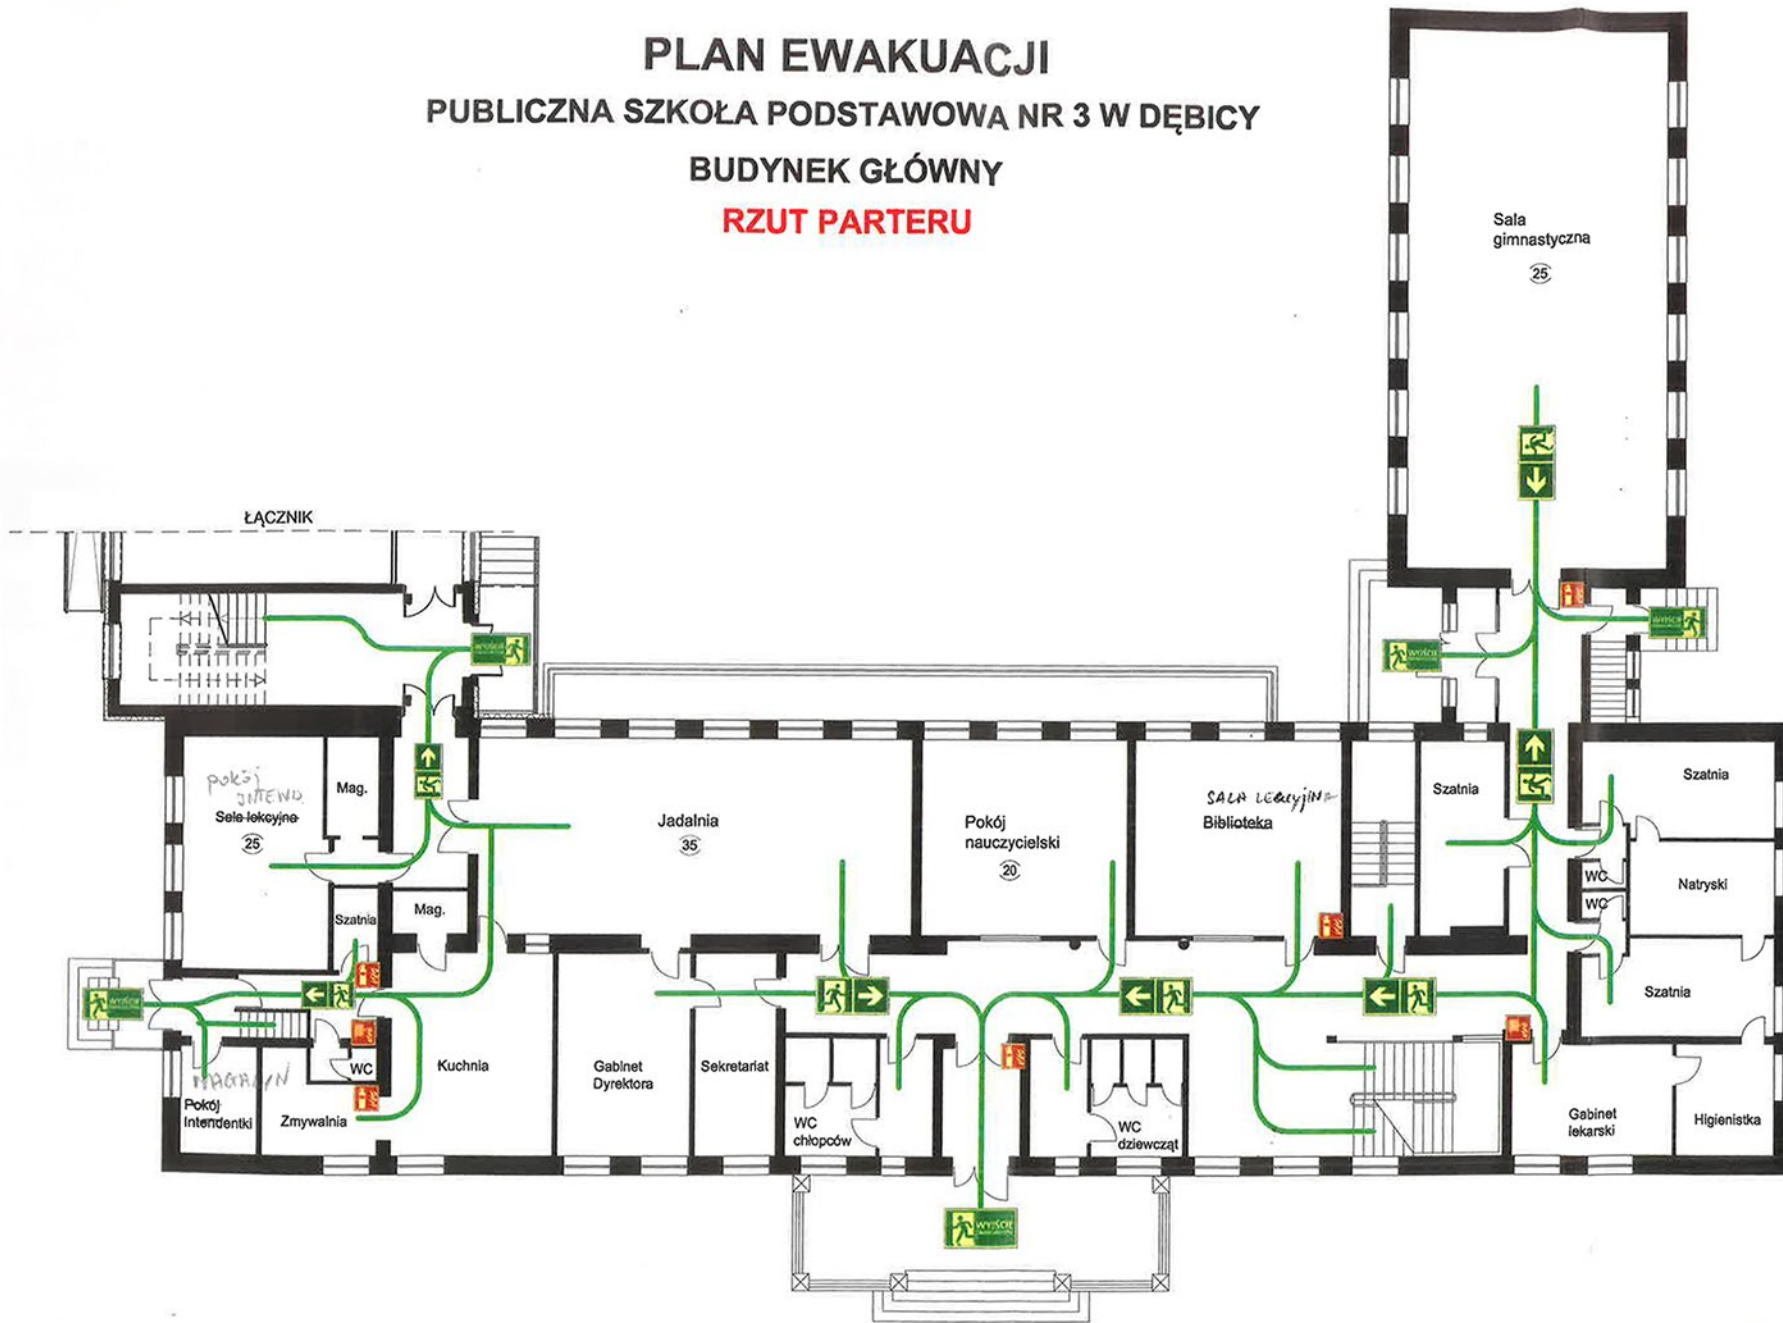



PUBLICZNA SZKOŁA PODSTAWOWA NR 3 W DĘBICY

BUDYNEK GŁÓWNY

RZUT PARTERU

 

LEGENDA

-  - Miejsce usytuowania planu
-  - Znak wyjście ewakuacyjne
-  - Znak kierunku ewakuacji
-  - Gaśnica
-  - Ilość osób w pomieszczeniu
-  - Znak drzwi ewakuacyjne
-  - Droga ewakuacyjna
-  - Hydrant wewnętrzny

Aktualizacja kwerendy 2021

SPECALISTA ds. Ochrony przeciwpożarowej

mgr inż. Andrzej Władysław Pociąg

mgr inż. Andrzej Władysław Pociąg


Data wykonania: listopad 2018 r.

PLAN EWAKUACJI







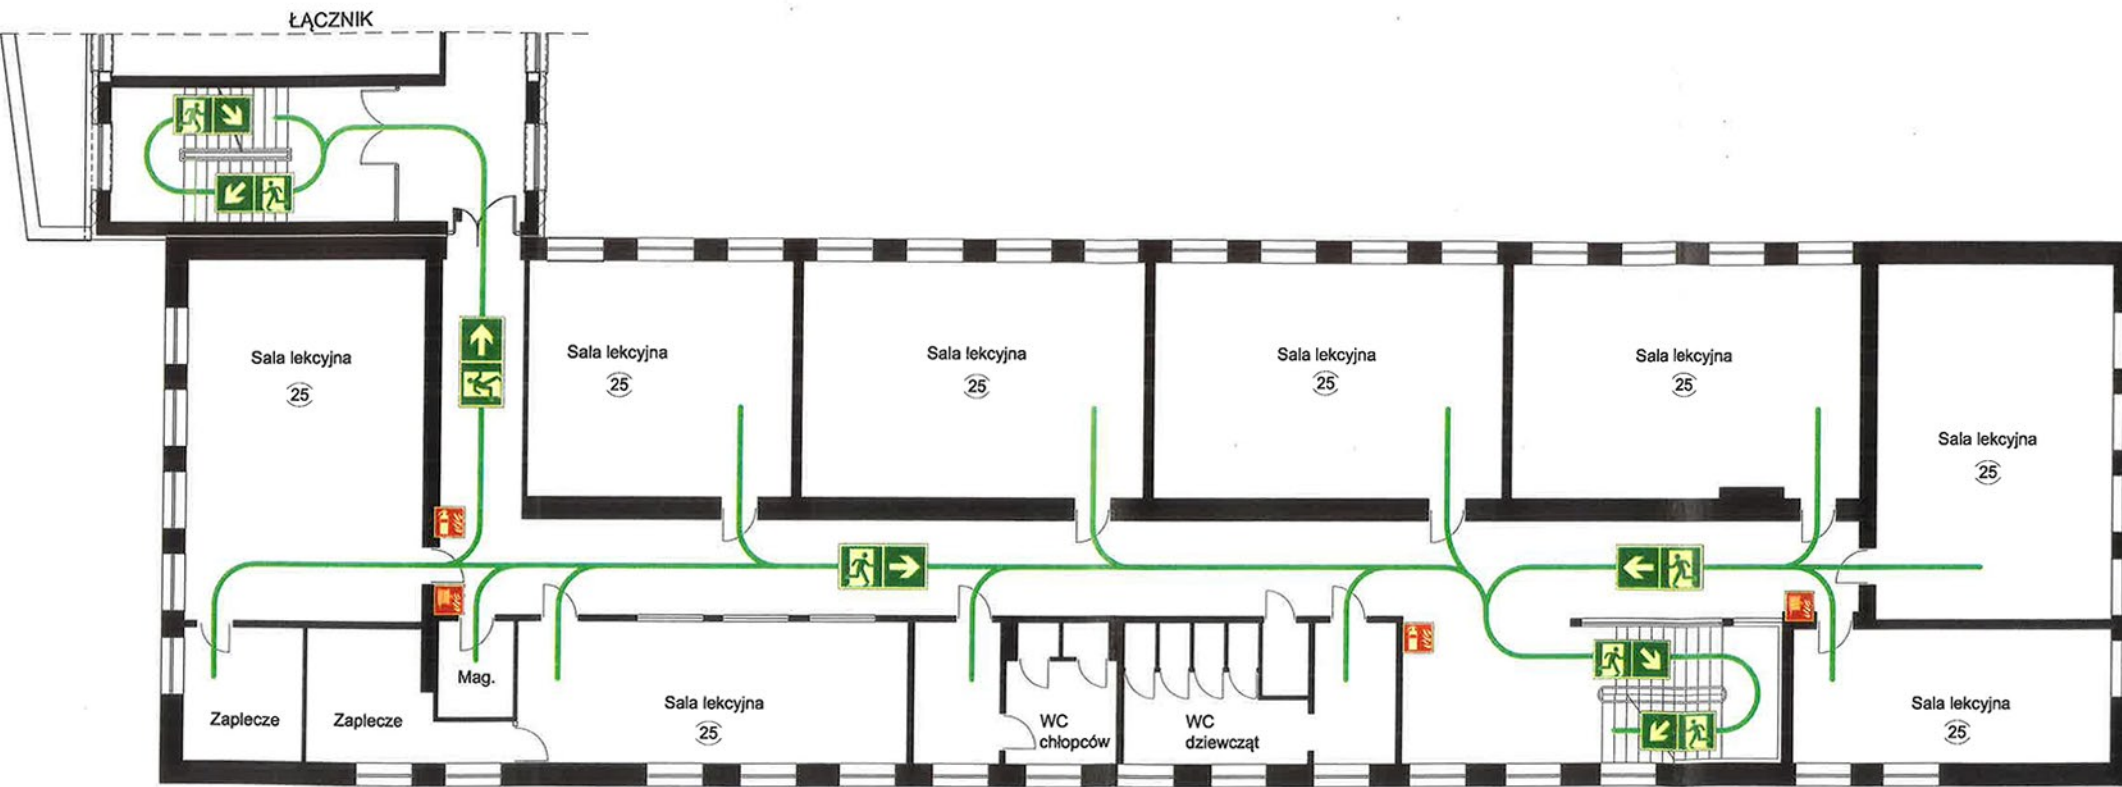

PUBLICZNA SZKOŁA PODSTAWOWA NR 3 W DĘBICY

BUDYNEK GŁÓWNY

RZUT I PIĘTRA



LEGENDA

-  - Miejsce usytuowania planu
-  - Znak schody w dół
-  - Znak kierunku ewakuacji
-  - Gaśnica
-  - Ilość osób w pomieszczeniu
-  - Znak drzwi ewakuacyjne
-  - Droga ewakuacyjna
-  - Hydrant wewnętrzny

Alchemia z dnia 11.11.2018 r.

SPECIALISTA
Dz. Ochrony Przeciwpożarowej
mgr inż. Andrzej Wesoły


Data wykonania: listopad 2018 r.

PLAN EWAKUACJI

PUBLICZNA SZKOŁA PODSTAWOWA NR 3 W DĘBICY

BUDYNEK GŁÓWNY

RZUT II PIĘTRA

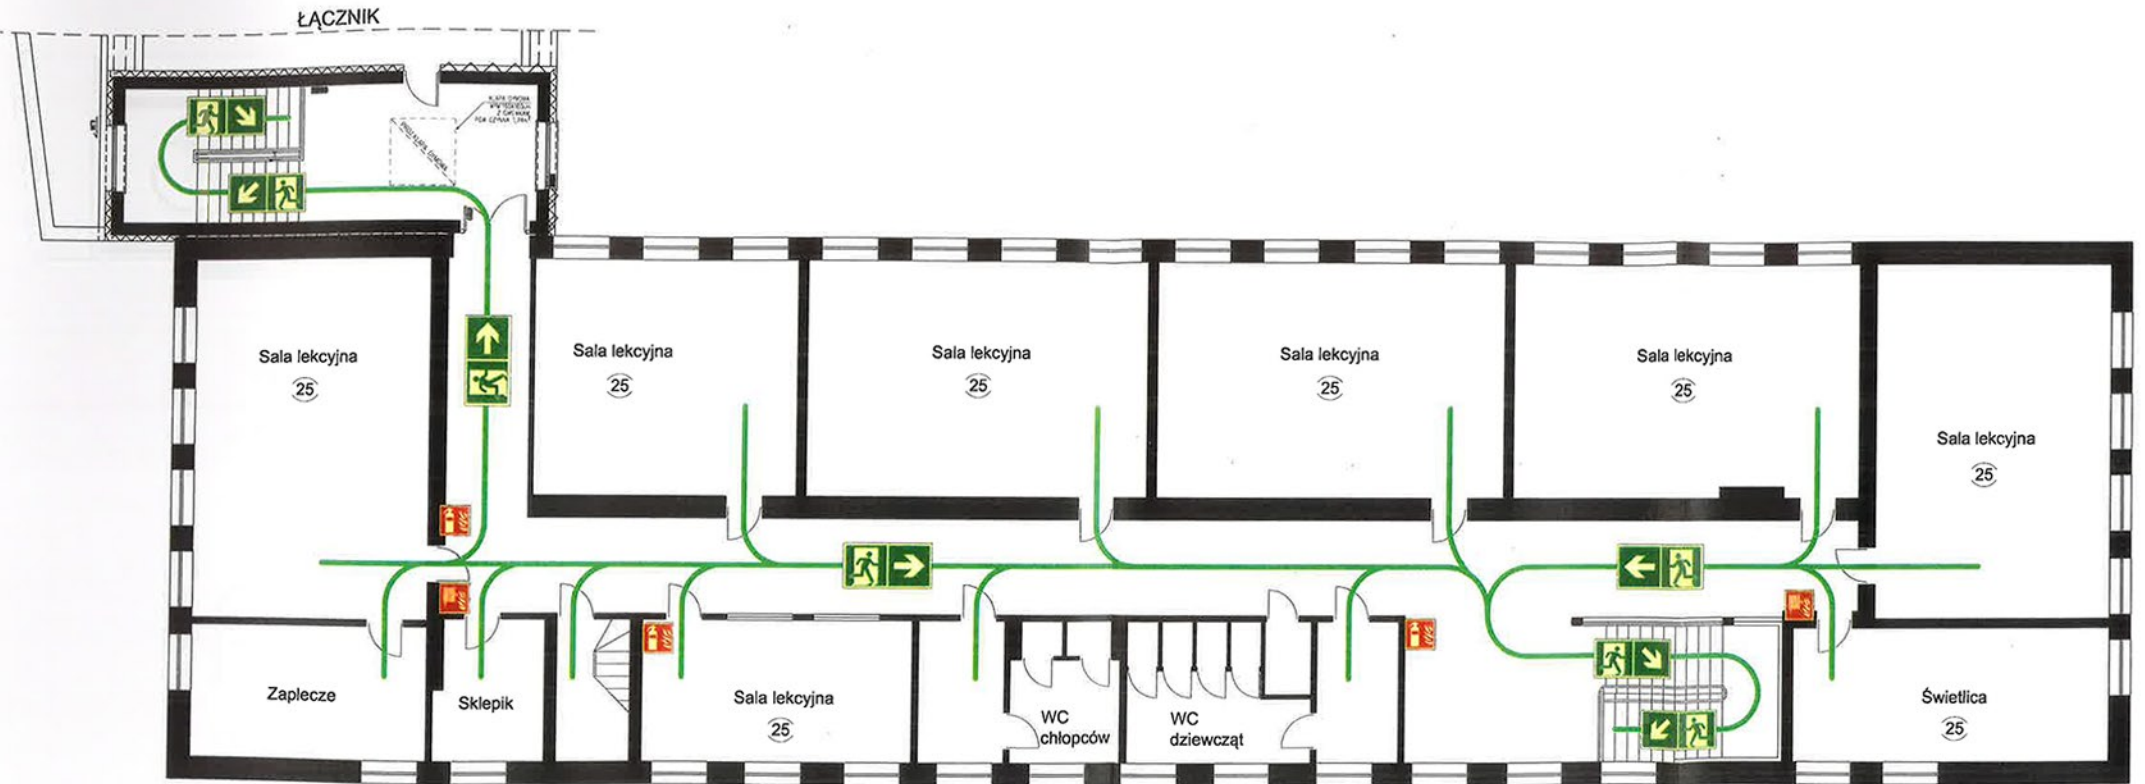

LEGENDA

- - Miejsce usytuowania planu
- 5 - Ilość osób w pomieszczeniu



- Znak schody w dół



- Znak drzwi ewakuacyjne



- Znak kierunku ewakuacji

- Droga ewakuacyjna



- Gaśnica



- Hydrant wewnętrzny

A. K. ...

SPEJALISTA
ds. Ochrony Przeciwpożarowej
ul. ...

SPEJALISTA
ds. Ochrony Przeciwpożarowej
ul. ...

Data wykonania: listopad 2018 r.